


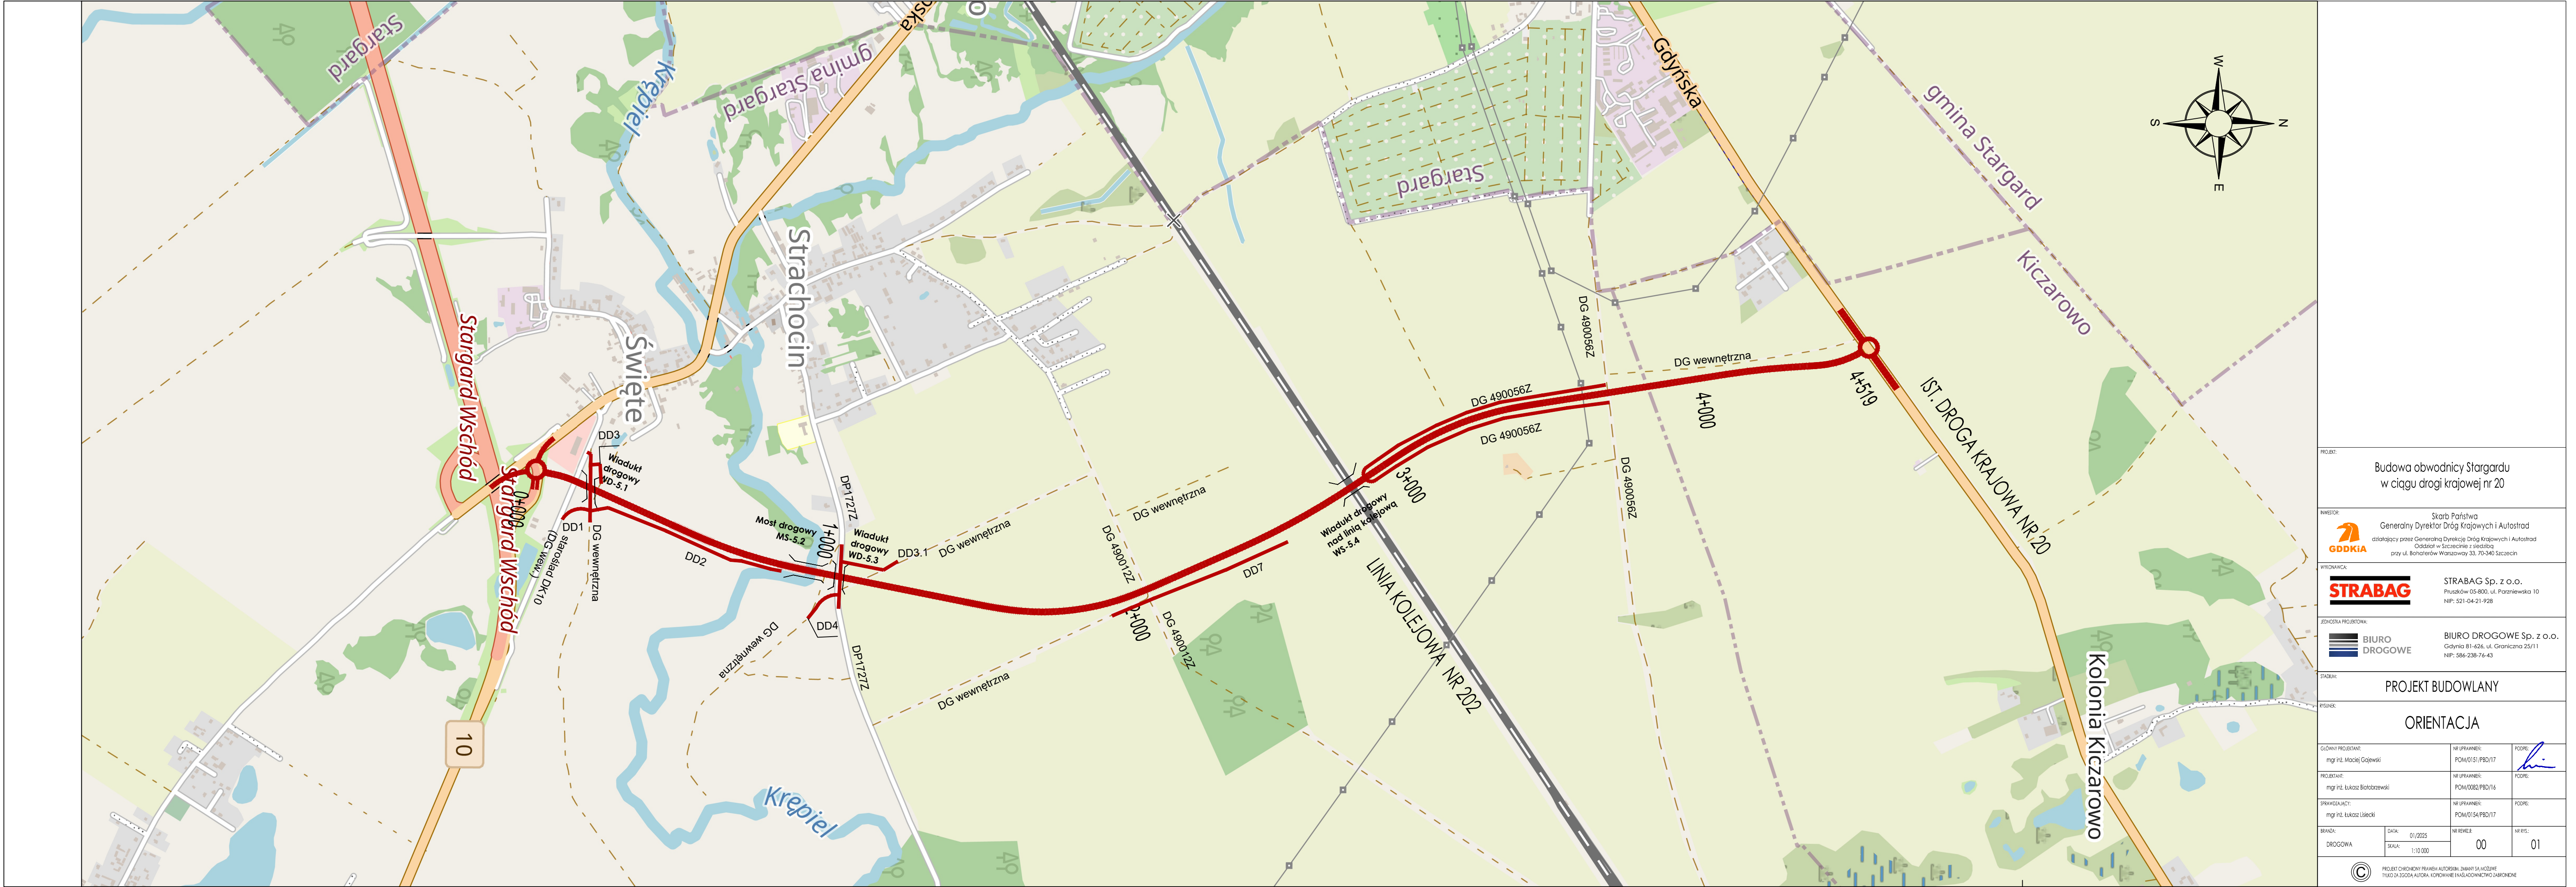

PROJEKT

Budowa obwodnicy Stargardu  
w ciągu drogi krajowej nr 20

INWESTOR

Skarb Państwa  
Generalny Dyrektor Dróg Krajowych i Autostrad  
działający przez Generalną Dyrekcję Dróg Krajowych i Autostrad  
Oddział w Szczecinie z siedzibą  
przy ul. Bohaterów Warszawy 33, 70-340 Szczecin

WYKONAWCA

STRABAG Sp. z o.o.  
Pruszków 05-800, ul. Parzyńska 10  
NIP: 521-04-21-928

JEDYNOŚĆ PROJEKTOWA

BIURO DROGOWE Sp. z o.o.  
Gdynia 81-626, ul. Graniczna 25/11  
NIP: 586-238-76-43

STADIUM

PROJEKT BUDOWLANY

RYSEK

ORIENTACJA

GŁÓWNY PROJEKTANT:  
mgr inż. Maciej Gąewski

PROJEKTANT:  
mgr inż. Łukasz Białobrzewski

SPRAWDZAJĄCY:  
mgr inż. Łukasz Lisiecki

BRANŻA:  
DROGOWA

DATA:  
01/2025

SKALA:  
1:10 000

NR UPRAWNIENI:  
POM/0151/PBD/17

NR UPRAWNIENI:  
POM/0082/PBD/16

NR UPRAWNIENI:  
POM/0154/PBD/17

NR REWIZJI:  
00

PODPISY:

01

PROJEKT CHRONIONY PRAWEM AUTORSKIM. ZNANY SA NADZWA  
TYTUŁO ZA ZŁOŻENIA AUTORA. KOPLOWANIE I NADZWA NIEJAWNOŚĆ ZABRONIONE